


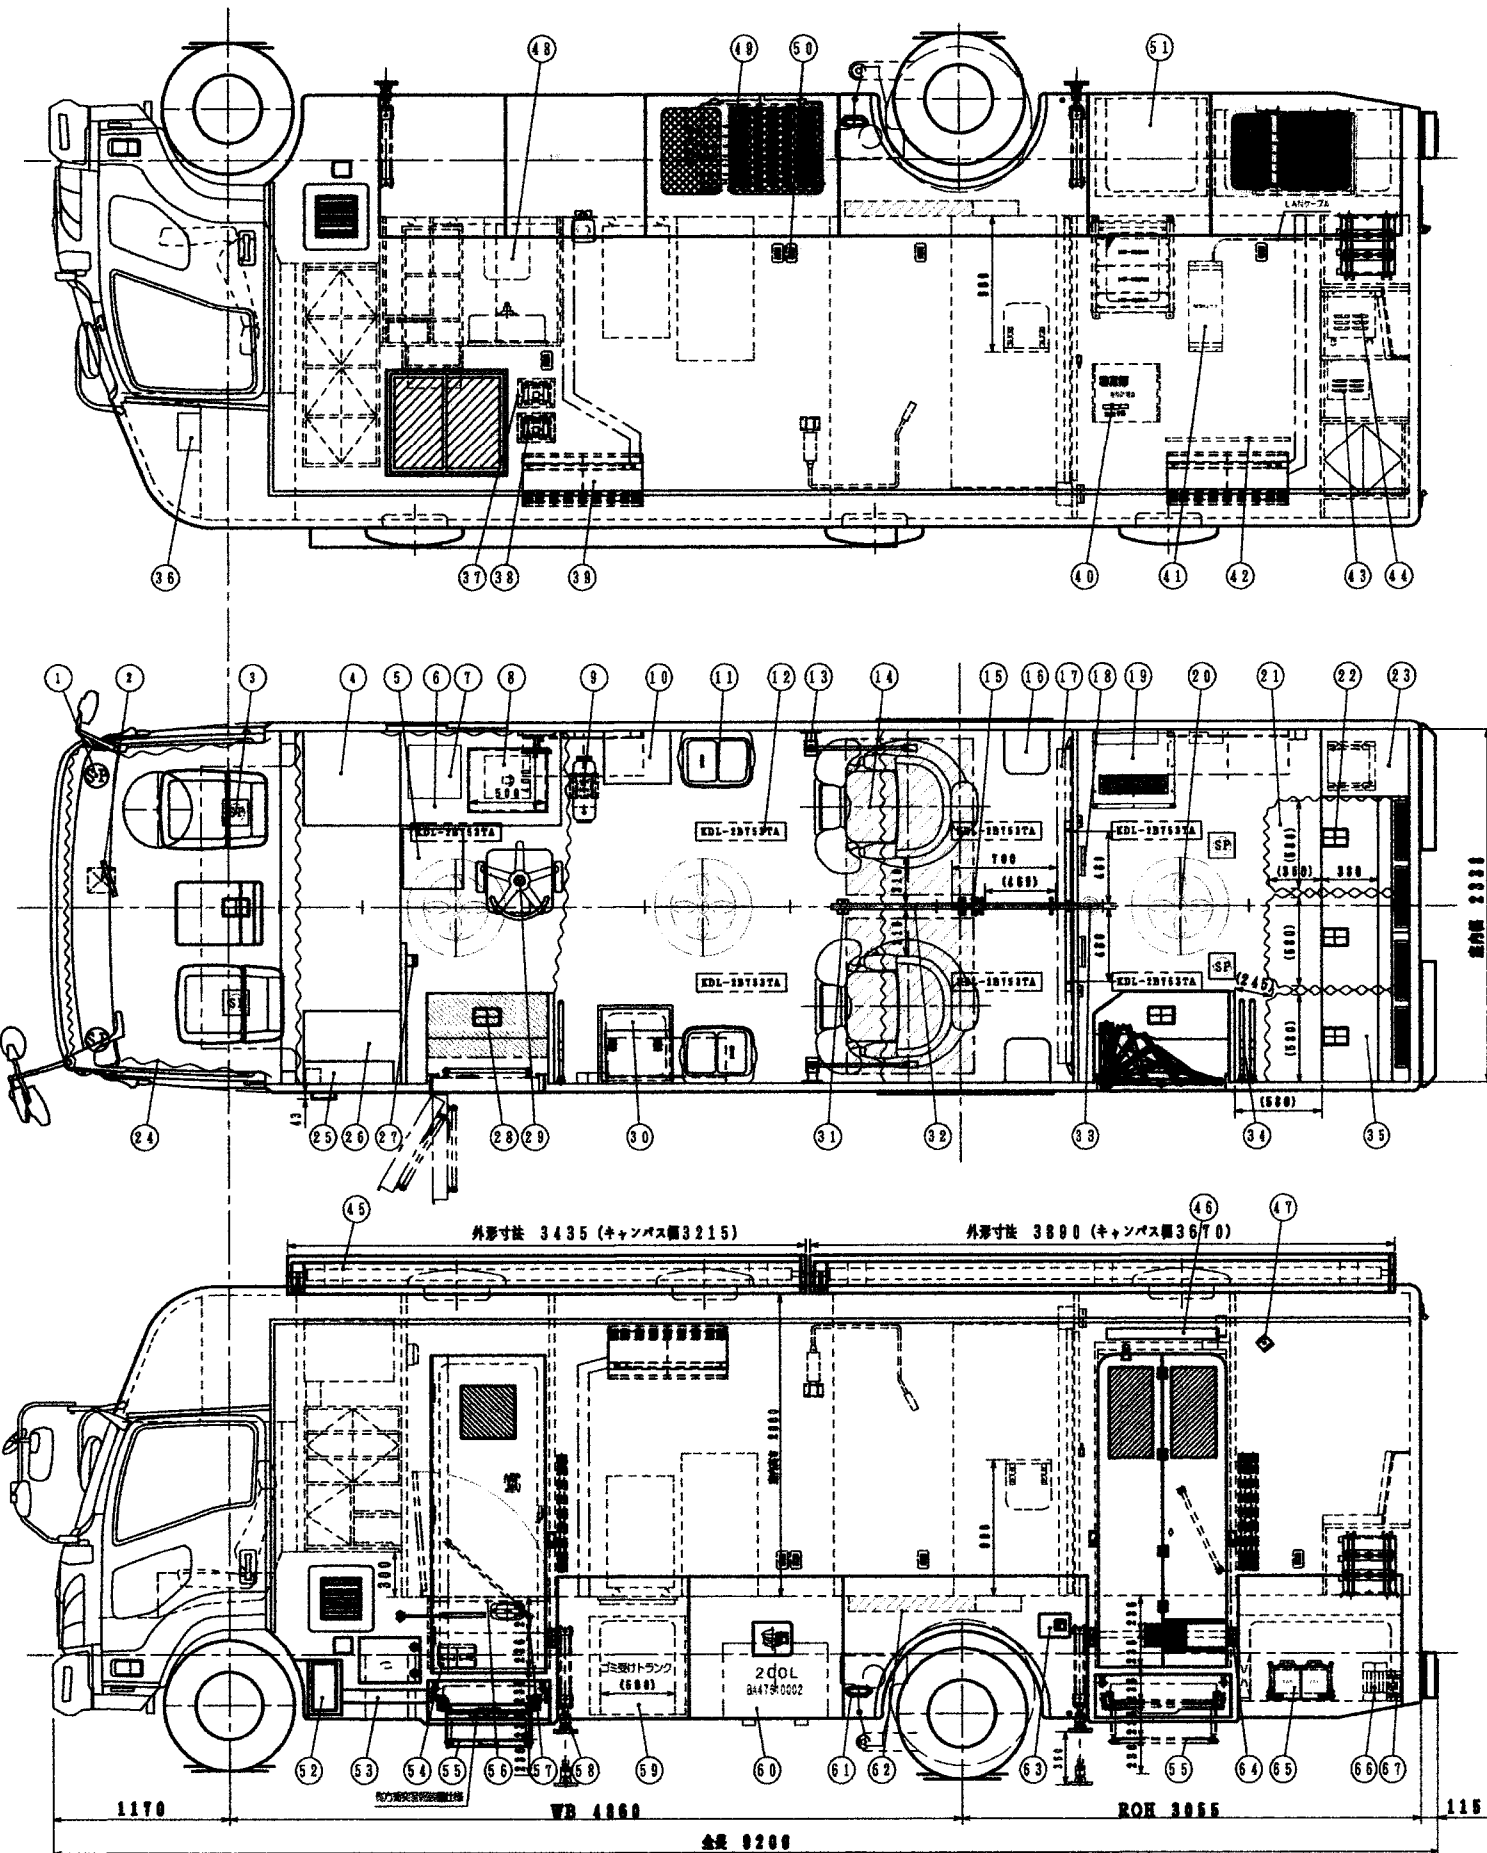

72	油圧ユニット	1式	58	電動油圧式アウトリガー	4輪
71	LEDテールランプ (11W版 LEDRCL-24R2 24L2)	2	57	乗降用すり	2
70	蓄電池 (25kWh)	1	56	ステップカバー	1
69	バックカメラ	1	55	引出し反転式ステップ	2
68	バックモニター (吊り下げ式)	1	54	締止め	2
67	ジャッキ敷板	4	53	尿素タンク	1
66	タイヤ敷板	2	52	BSIS	1式
65	走行用バッテリー (F51)	2	51	トランク	2
64	着脱式手すり	3	50	コンセント	9
63	ジャッキスイッチ	1	49	エアコン室外機	2
62	着脱式床	2	48	排水タンク (16L)	1
61	シャインマーカー	2	47	乗降口監視カメラ	1
60	燃料タンク (200L・サブタンク・8M7610002)	1	46	車外灯 (SFL-20L-7S)	1
59	ゴミ受け用トランク	1	45	サイドデント	2

42	ドレンパン	1	32	仕切り壁	1式
41	蓄電池専用制御ボックス	1	31	ドアスイッチ	4
40	蓄電池専用配電盤	1	30	床下収納庫 (着脱式)	1
39	エアコン室内機	3	29	事務椅子	1
38	待合室監視モニター	1	28	ステップ灯	2
37	乗降口監視モニター	1	27	テントスイッチ	1
36	DC配電盤	1	26	収納庫	1
35	待合席	1	25	AC配電盤	1
34	着脱式手すり収納スペース	2	24	カーテン	1式
33	監視カメラ (ドーム型)	1	23	収納庫	1
32	仕切り壁	1式	22	ルームランプ	4
31	ドアスイッチ	4	21	更衣スペース	3
30	床下収納庫 (着脱式)	1	20	天井換気扇	3
29	事務椅子	1	19	蓄電池用インバーター・充電器	1
28	ステップ灯	2	18	使用中ランプ	2
27	テントスイッチ	1	17	ACドアエンジン	2
26	収納庫	1	16	跳ね上げ天板	2
25	AC配電盤	1	15	アコーディオンカーテン (ニチベイ)	1
24	カーテン	1式	14	婦人検診台 (メグジョイナチュラル)	2
23	収納庫	1	13	イグザミネーションライトIV	2
22	ルームランプ	4	12	LED灯	7
21	更衣スペース	3	11	診療ユニット (EU-70α)	2
20	天井換気扇	3	10	ゴミ箱 (キャスター付き)	2
19	蓄電池用インバーター・充電器	1	9	エアヒーター (ババースEvo40)	1
18	使用中ランプ	2	8	シンク	1
17	ACドアエンジン	2	7	給水タンク (蛇口付き)	1
16	跳ね上げ天板	2	6	梁し台	1
15	アコーディオンカーテン (ニチベイ)	1	5	収納庫 (キャスター付)	1
14	婦人検診台 (メグジョイナチュラル)	2	4	収納庫	3
13	イグザミネーションライトIV	2	3	BGM用スピーカー	4
12	LED灯	7	2	ナビ	1式
11	診療ユニット (EU-70α)	2	1	BGM用スピーカー (重箱標準)	2
10	ゴミ箱 (キャスター付き)	2			
9	エアヒーター (ババースEvo40)	1			
8	シンク	1			
7	給水タンク (蛇口付き)	1			
6	梁し台	1			
5	収納庫 (キャスター付)	1			
4	収納庫	3			
3	BGM用スピーカー	4			
2	ナビ	1式			
1	BGM用スピーカー (重箱標準)	2			

記事

- ・定員3名
- ・リアエアサス
- ・ワイドキャブ
- ・タイヤサイズ変更: 有 (265/70 195)
- ・尿素タンク移設: 有 (サブライモジュール体型)
- ・コードリール積込み

図面 PROJECTION METHOD R/R SCALE 1/50 A3

製名 MAKER 車種 MODEL 形状 CATEGORY

いすゞ 2RG-FTR90V4 医療防疫車

お客様名 CUSTOMER NAME

(公財) 福島県保健衛生協会 殿

引合先名 CUSTOMER NAME

図名 NAME

婦人検診車全体図

図番 PART NO.

p2413c0zexa-01

トレーサビリティナンバー

T2505013

株式会社 イズミ車体製作所

25/07/11

担当	制作	承認	営業
野田	山本		小松